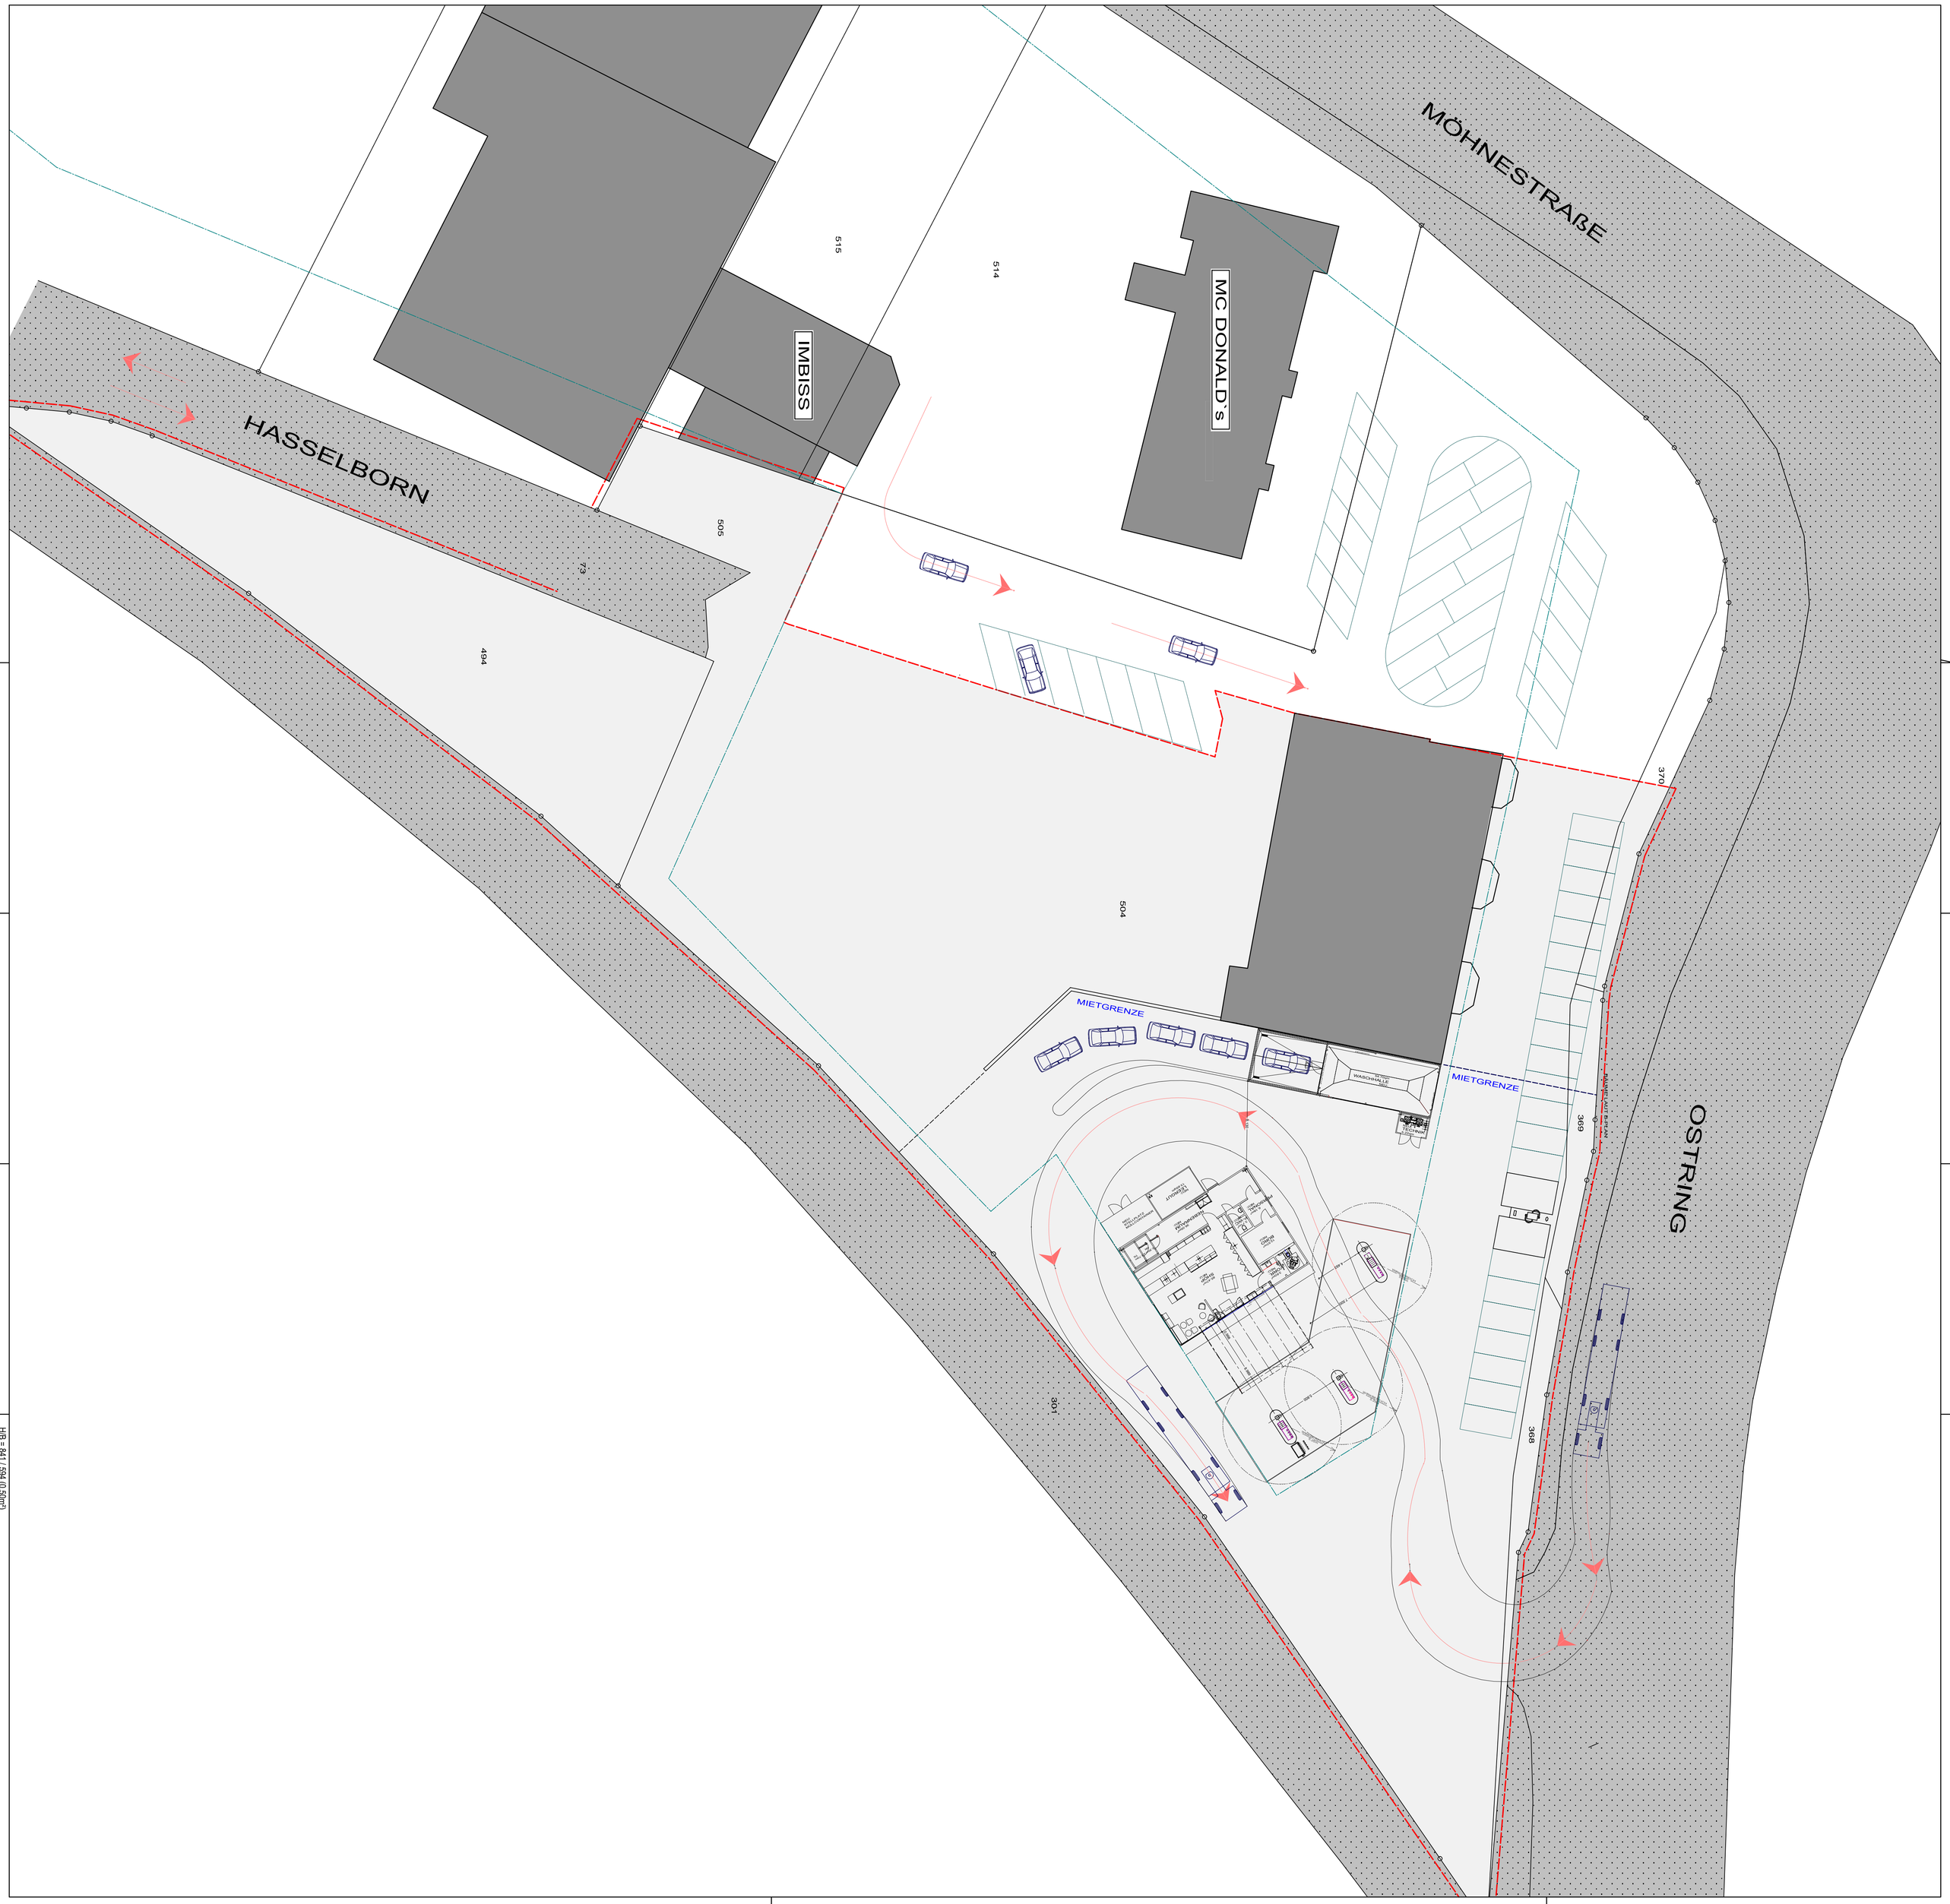
MÖHNESTRAßE
HASSELBORN
OSTRING
MC DONALD`s
IMBISS
515
514
505
73
494
504
370
369
368
301
MIETGRENZE
MIETGRENZE
WASCHHALLE
TELEFONIE
FAHRPLAUT B-PLAN
WC
LINDEN
ZIERSTRAUCH
LINDEN
ZIERSTRAUCH
LINDEN
ZIERSTRAUCH