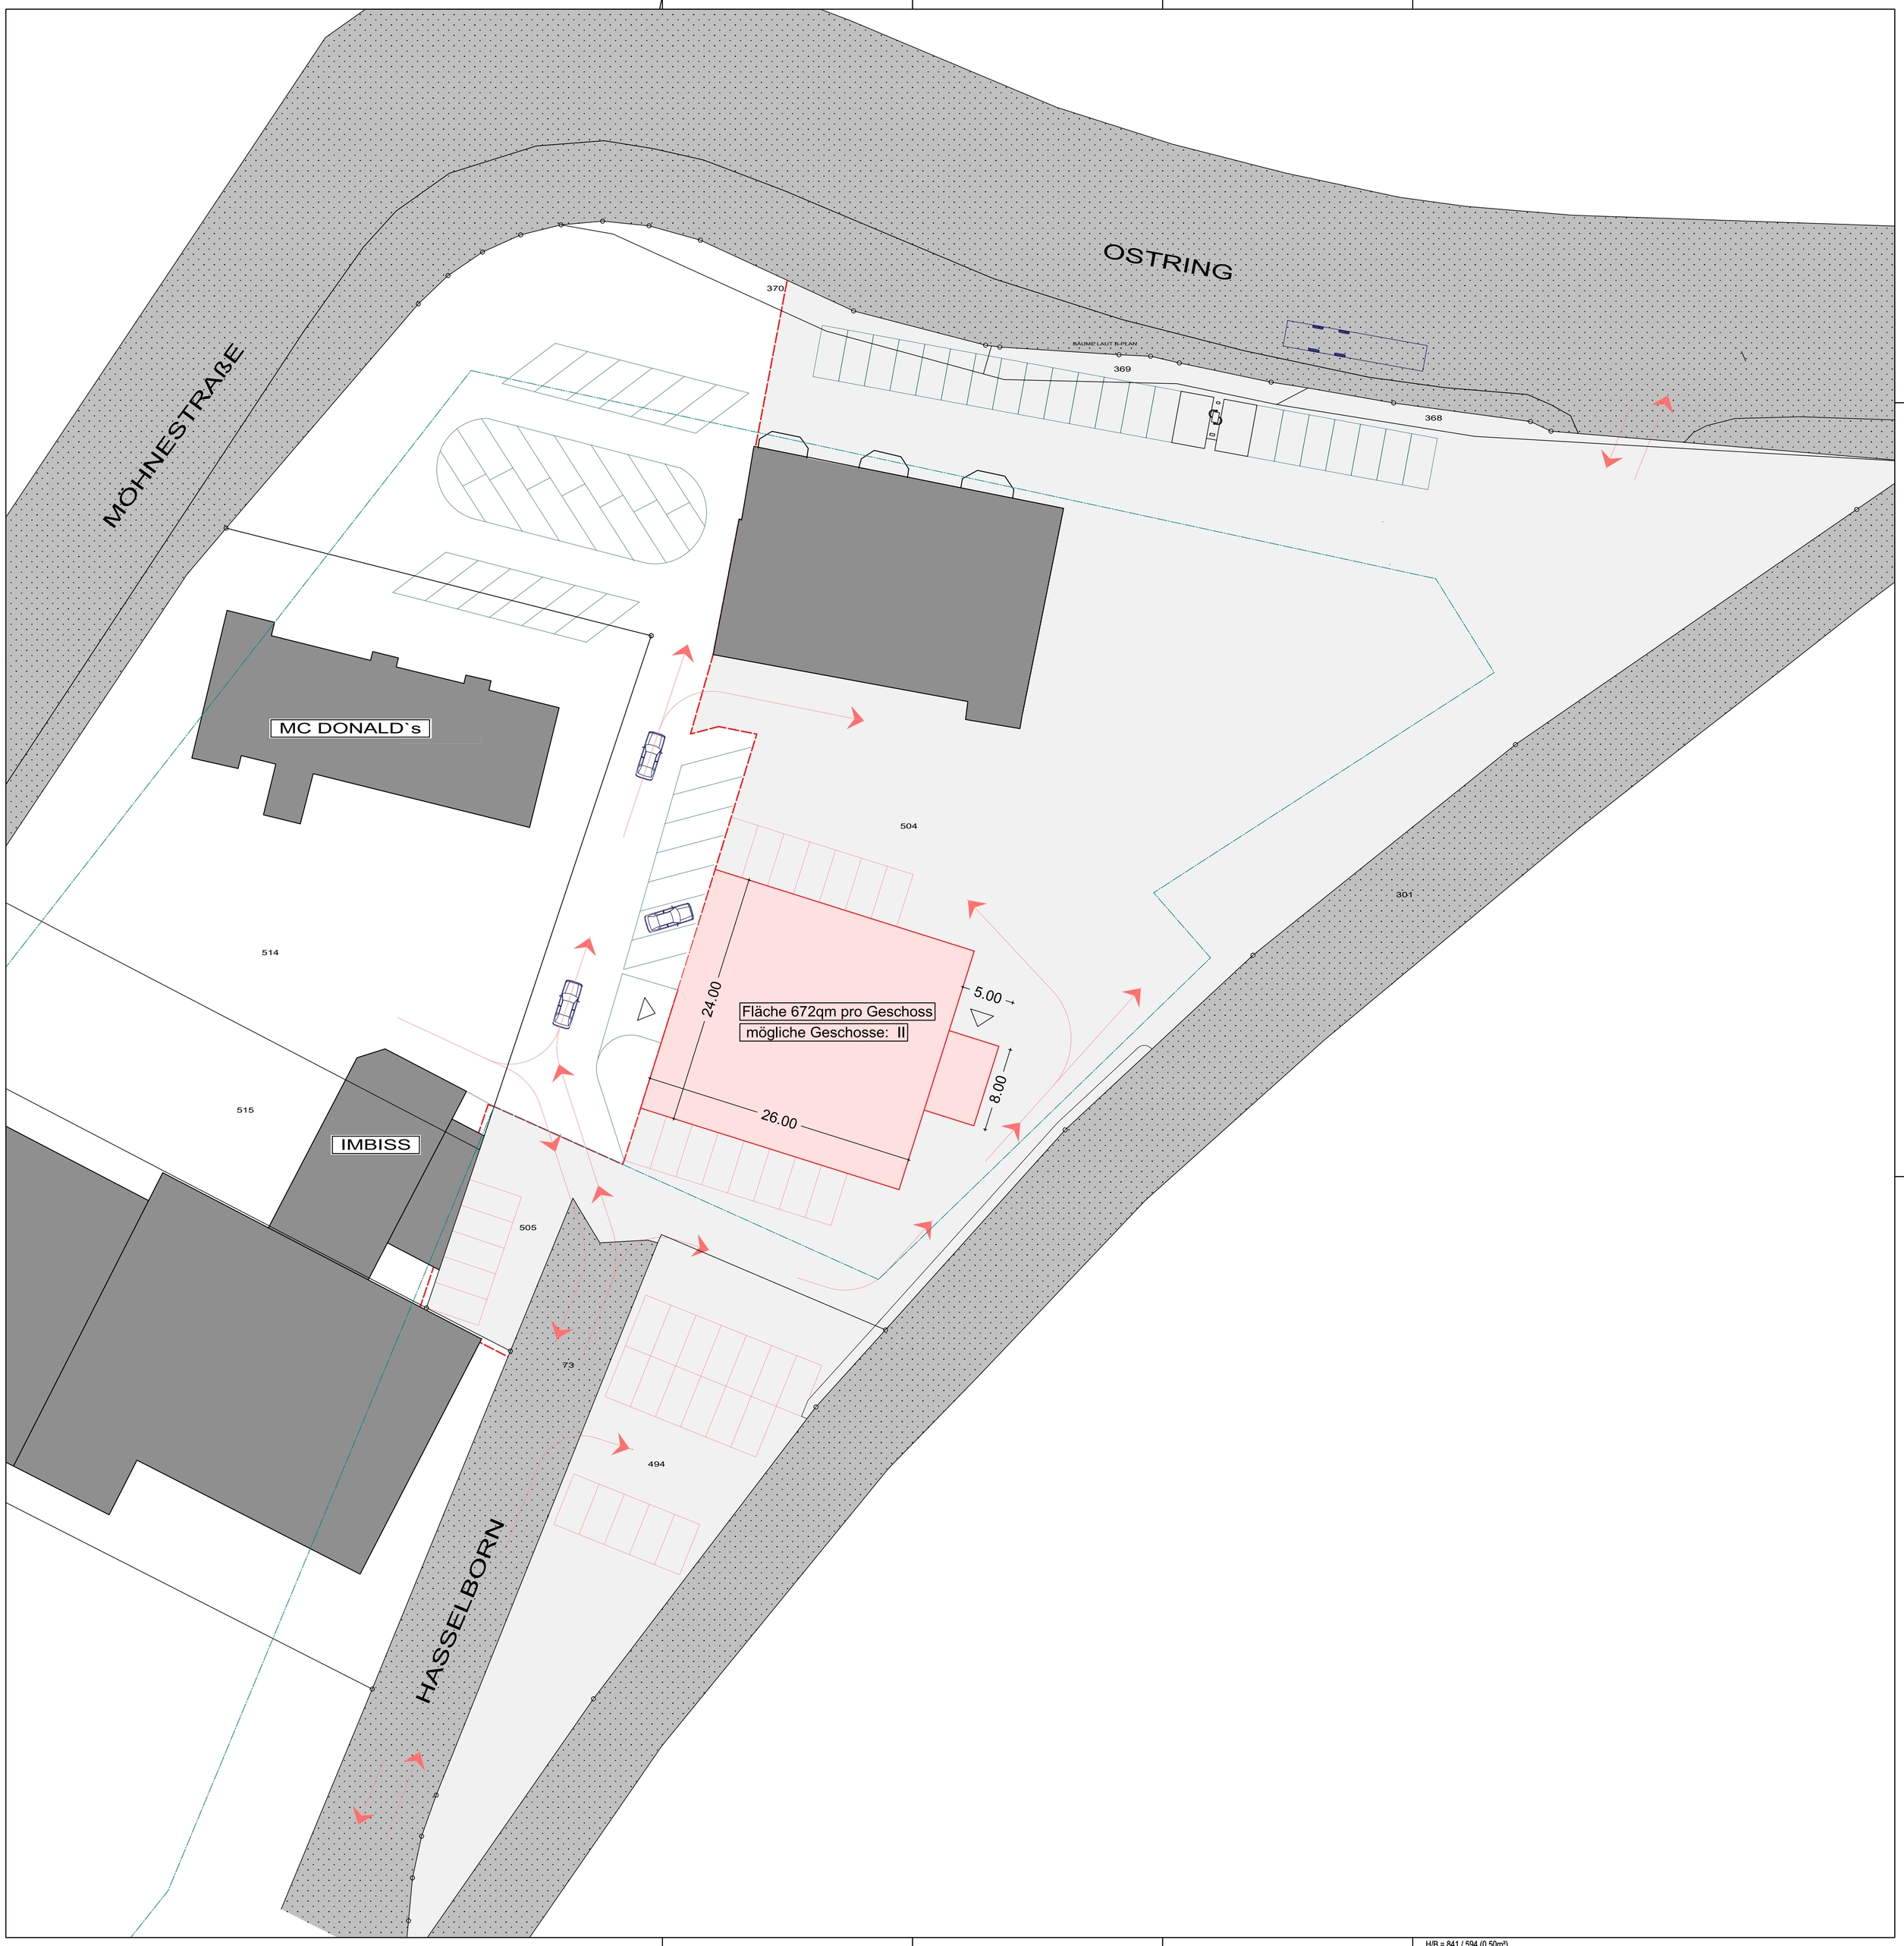

H/B = 841 / 594 (0.50m²)